


OVERSIKTSTEGNING SAMEIET SOLSIDEN TERRASSE

MÅLESTOKK: 1 RAD/KOLONNE = 2,5 M

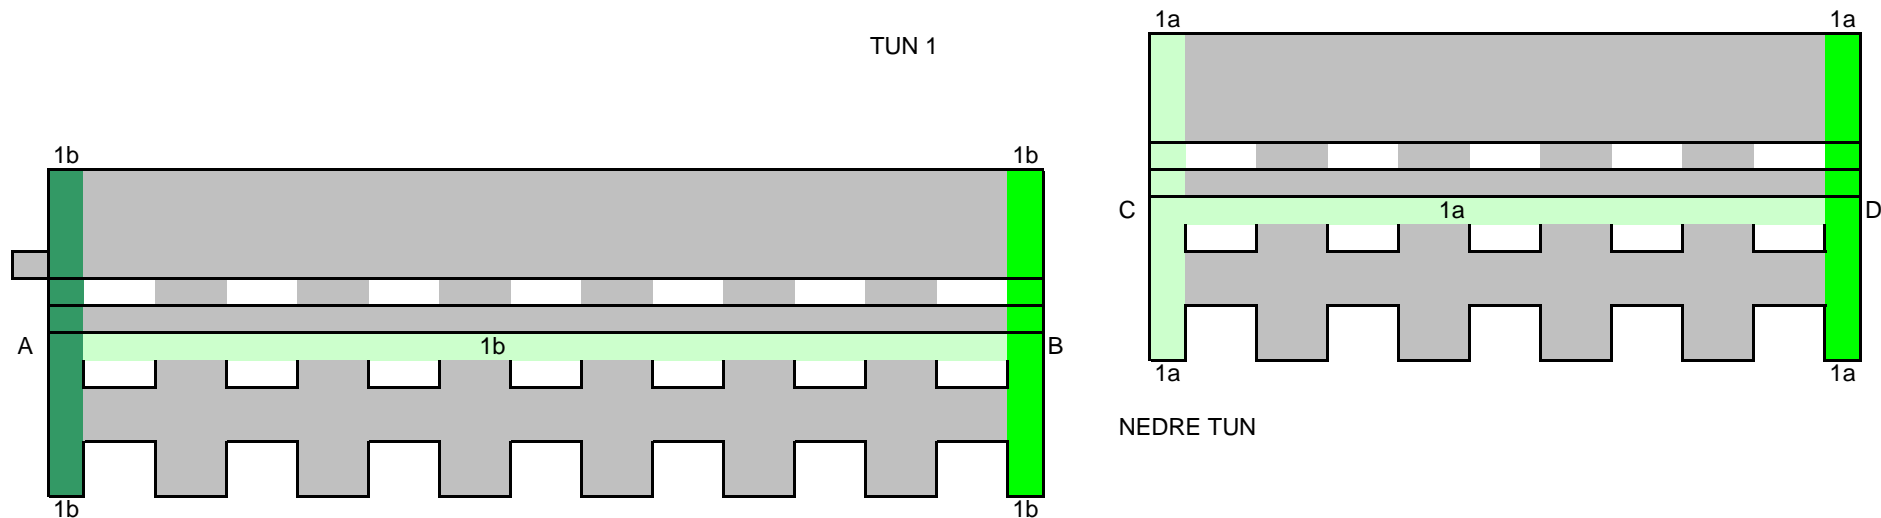

VEGGER:

KODER: A - Q

- = KLEDNING ER SKIFTET
- = KLEDNING SKIFTES 2009
- = KLEDNING VASKES OG MALES 2009

2009: Skifte frontkledning blokk 1a og 1b, samt vegg C. Vaske og male vegg A samt skifte ut dårlige bord
Skifte all takduk på fellestak (atrium + terrasser er unntatt) blokk 1a og 1 b, med fratrekk for det som allerede er skiftet i nedre tun
Skifte beslag rundt alle fellestak, kle inn piper (48 stk), nye topper på ventilatorhetter (24 stk)